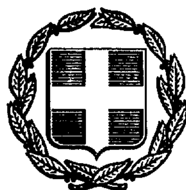

0200090908129400008



ΕΦΗΜΕΡΙΣ ΤΗΣ ΚΥΒΕΡΝΗΣΕΩΣ

ΤΗΣ ΕΛΛΗΝΙΚΗΣ ΔΗΜΟΚΡΑΤΙΑΣ

ΤΕΥΧΟΣ ΔΕΥΤΕΡΟ Αρ. Φύλλου **909**

8 Δεκεμβρίου 1994

ΠΕΡΙΕΧΟΜΕΝΑ

ΥΠΟΥΡΓΙΚΕΣ ΑΠΟΦΑΣΕΙΣ ΚΑΙ ΕΓΚΡΙΣΕΙΣ

ΥΠΟΥΡΓΙΚΕΣ ΑΠΟΦΑΣΕΙΣ & ΕΓΚΡΙΣΕΙΣ

Αριθ. Υ 186 (1)

Άσκηση εποπτείας στον Οργανισμό Πολιτιστικής Πρωτεύουσας της Ευρώπης - Θεσσαλονίκη 1997.

Ο ΠΡΩΘΥΠΟΥΡΓΟΣ

Έχοντας υπόψη τις διατάξεις:

1. Του άρθρου 81 παρ. 1 του Συντάγματος.

2. Των άρθρων 10 παρ. 3, 23, 24 και 27 του ν. 1558/1985 «Κυβέρνηση και Κυβερνητικά Όργανα» (ΦΕΚ 137 Α΄).

3. Του Π.Δ. 455/1993 «Διορισμός Υπουργών, Αναπληρωτών Υπουργών και Υφυπουργών» (ΦΕΚ 189 Α΄) με το οποίο διορίστηκε Υπουργός Μακεδονίας Θράκης ο Κωνσταντίνος Τριαρίδης.

4. Του Π.Δ. 51/1994 «Διορισμός Υπουργού» (ΦΕΚ 35Α΄) με το οποίο διορίστηκε Υπουργός Πολιτισμού ο Αθανάσιος Μικρούτσικος.

5. Την 127/19.7.1994 απόφαση του Πρωθυπουργού «Ανασυγκρότηση Επιτροπής» (ΦΕΚ 566 Β΄).

6. Του άρθρου 75 του ν. 2121/1993 «Πνευματική ιδιοκτησία συγγενικά δικαιώματα και πολιτιστικά θέματα» (ΦΕΚ 25 Α΄) όπως τροποποιήθηκε και συμπληρώθηκε με το άρθρο 20 του ν 2196/94 (ΦΕΚ 41 Α΄).

7. Το γεγονός ότι από την απόφαση αυτή δεν προκαλείται δαπάνη σε βάρος του προϋπολογισμού, αποφασίζουμε:

1. Η εποπτεία του Οργανισμού Πολιτιστικής Πρωτεύουσας της Ευρώπης - Θεσσαλονίκη 1997 ασκείται:

α. Για τα θέματα οργάνωσης πολιτιστικών και καλλιτεχνικών εκδηλώσεων και γενικότερα για τα θέματα πολιτιστικής πολιτικής από τον Υπουργό Πολιτισμού.

β. Για τα θέματα που αφορούν ανάθεση και εκτέλεση τεχνικών έργων ή τεχνικής υποδομής από τον Υπουργό Περιβάλλοντος Χωροταξίας και Δημοσίων Έργων ύστερα από τη γνώμη της Επιτροπής Μεγάλων Έργων.

γ. Για όλα τα υπόλοιπα θέματα από τον Υπουργό Μακεδονίας Θράκης.

2. Αναθέτουμε στον Υπουργό Περιβάλλοντος Χωροταξίας και Δημοσίων Έργων το συντονισμό των κατασκευαστικών Έργων και την ιεράρχησή τους που θα τον ασκεί με την επικουρία της Επιτροπής Μεγάλων Έργων.

3. Κάθε απόφαση που ρυθμίζει διαφορετικά από την

απόφαση αυτή καταργείται.

Η απόφαση αυτή να δημοσιευθεί στην Εφημερίδα της Κυβερνήσεως.

Αθήνα, 5 Δεκεμβρίου 1994

Ο ΠΡΩΘΥΠΟΥΡΓΟΣ
ΑΝΔΡΕΑΣ Γ. ΠΑΠΑΝΔΡΕΟΥ

Αριθ. ΔΥ2/οικ. 536 (2)

Οργάνωση Ειδικού Σεμιναρίου Παρασκευαστών σε εφαρμογή της διάταξης του άρθρου 37 του Ν. 1193/81 (ΦΕΚ 220/20.8.81 τ.Α').

Ο ΥΠΟΥΡΓΟΣ ΥΓΕΙΑΣ, ΠΡΟΝΟΙΑΣ ΚΑΙ ΚΟΙΝΩΝΙΚΩΝ ΑΣΦΑΛΙΣΕΩΝ

Έχοντας υπόψη:

1. Τις διατάξεις:

α. Του άρθρου 37 του Ν. 1193/81 (ΦΕΚ 220/81 τ.Α').

β. Του άρθρου 51 του Ν. 2082/92 (ΦΕΚ 158/21.9.92 τ.Α') και του άρθρου 36 του Ν. 2109/92 (ΦΕΚ 205/92 τ.Α').

γ. Του Ν. 1943/91 (ΦΕΚ 50/11.4.91 τ.Α') «Εκσυγχρονισμός της Οργάνωσης και Λειτουργίας της Δημόσιας Διοίκησης, αναβάθμιση του προσωπικού της κ.λπ.».

2. Την αριθ. 12 απόφαση της 97ης Ολομέλειας του ΚΕΣΥ, ληφθείσα κατά την Συνεδρίαση της 28.12.92 «Καθορισμός όρων και διδακτέας ύλης Ειδικού Σεμιναρίου αποφοίτων Σχολών Παραϊατρικών Επαγγελμάτων διετούς μεταγυμνασιακής φοιτήσεως».

3. Το αριθ. 391/91 έγγραφο της Υγειονομικής Σχολής Αθηνών.

4. Την αριθ. 2080395/7137/0022 (ΦΕΚ 56/5.2.92 τ.Β') Κοινή Υπουργική Απόφαση του Υπουργού Προεδρίας της Κυβέρνησης και Υφυπουργού Οικονομικών «Καθορισμός ωριαίας αποζημίωσης του διδακτικού και διοικητικού προσωπικού κ.λπ.».

5. Το άρθρο 27 του Ν. 2081/92 «περί ελέγχου των δαπανών που προκαλούν οι κανονιστικές πράξεις, ως και το άρθρο 29Α του Ν. 1558/85 «Κυβέρνηση - Κυβερνητικά όργανα».

6. Το γεγονός ότι από τις διατάξεις της παρούσας απόφασης, προκαλείται δαπάνη σε βάρος του Κρατικού Προϋπολογισμού ύψους 12.000.000 περίπου για το τρέχον έτος και 7.500.000 περίπου για τα επόμενα έτη. Για την ανωτέρω δαπάνη έχει εγγραφεί πίστωση στον Κρατικό Προϋπολογισμό ύψους 12.000.000 δρχ. στον Ειδ. Φορέα 200 και με τους εξής Κ.Α.Ε.: 0846, 0873, 1111, 1113, 1131 και 1351 (Απόφαση Γ.Λ.Κ. 2044999/14.7.944.

7. Το με αριθ. πρωτ. ΕΣΔΥ/οικ. 2085/5.12.1994 έγγραφο της Υ.Σ.Α., αποφασίζουμε:

1. Την οργάνωση Ειδικού Σεμιναρίου θεωρητικής και πρακτικής διδασκαλίας για Παρασκευαστές Νοσηλευτικών Ιδρυμάτων Ν.Δ. 2592/53, Παν/κών Νοσηλευτικών Ιδρυμάτων, των Θεραπευτηρίων των Υγειονομικών Υπηρεσιών του Ιδρύματος Κοινωνικών Ασφαλίσεων, του Εθνικού Οργανισμού Φαρμάκων καθώς και Νοσηλευτικών Ιδρυμάτων και Ερευνητικών Κέντρων, που εποπτεύονται από το Υπουργείο Εθνικής Άμυνας, που έχουν τα προσόντα της παρ. 1 του άρθρου 37 του Ν. 1193/81.

2. Σκοπός τους σεμιναρίου είναι η ένταξη των παρασκευαστών στον Κλάδο ΤΕ, αντίστοιχης ειδικότητας του φορέα που υπηρετούν, λογιζομένου του χρόνου υπηρεσίας των στον ανάλογο βαθμό του κλάδου αυτού.

3. Το πρόγραμμα περιλαμβάνει θεωρητική διδασκαλία και πρακτική άσκηση.

Α' ΘΕΩΡΗΤΙΚΗ ΔΙΔΑΣΚΑΛΙΑ

1. Το μέρος αυτό του προγράμματος διάρκειας ενός μηνός θα εκτελέσει η Υγειονομική Σχολή σε ειρές ανά 100 άτομα.

2. Διδακτέα ύλη του προγράμματος είναι η περιλαμβανόμενη στα αριθ. (2) και (3) σχετικά ήτοι:

Α' ΓΕΝΙΚΑ (Μέτρα προστασίας, ενδονοσοκομειακές λοιμώξεις), εργαστηριακή διάγνωση λοιμώξεων - Λήψη, προετοιμιασία και διατήρηση δειγμάτων - Όργανα Εργαστηρίων, Διαλύματα, Αποστείρωση, Απολύμανση, Αντισηπτικά.

Β' ΜΙΚΡΟΒΙΟΛΟΓΙΑ - ΙΟΛΟΓΙΑ

Γενικές εξετάσεις κλινικών Υλικών - Ιατρική Κλινική Μικροβιολογία.

Γ' ΑΝΟΣΟΛΟΓΙΑ Γενικές Γνώσεις Βασικής Ανοσολογίας- Αρχή και Τεχνικές Εφαρμογές Εργαστηρίων Ανοσολογικών Μεθόδων.

Δ' ΙΑΤΡΙΚΗ ΒΙΟΧΗΜΕΙΑ

Ε' ΑΙΜΑΤΟΛΟΓΙΑ

ΣΤ' ΑΙΜΟΔΟΣΙΑ

Ζ' ΚΥΤΤΑΡΟΛΟΓΙΑ

Η' ΠΑΘΟΛΟΓΙΚΗ ΑΝΑΤΟΜΙΚΗ

Θ' ΠΟΙΟΤΙΚΟΣ ΕΛΕΓΧΟΣ ΚΑΙ ΠΟΙΟΤΙΚΗ ΑΣΦΑΛΕΙΑ

Ι' ΒΑΣΙΚΕΣ ΕΝΝΟΙΕΣ ΣΤΑΤΙΣΤΙΚΗΣ ΚΑΙ ΑΞΙΟΛΟΓΗΣΗΣ ΑΠΟΤΕΛΕΣΜΑΤΩΝ

3. Η επιμέλεια των εκπαιδευομένων θα αξιολογηθεί από την ανελλιπή παρακολούθηση και την ενεργό συμμετοχή αυτών, η οποία θα βαθμολογηθεί με γραπτή δοκιμασία στο τέλος του προγράμματος της κάθε σειράς. Για την επιτυχή παρακολούθηση και την ανελλιπή φοίτηση θα εκδοθεί σχετικό πιστοποιητικό από την Υ.Σ.Α.

4. Οι φορείς, στους οποίους ανήκουν οι υπό εκπαίδευση παρασκευαστές πρέπει να φροντίζουν για τη συμμετοχή υπαλλήλων στην κάθε σειρά, σύμφωνα με τον αριθμό που θα ορίζεται από την Δ/νση Εκπ/σης του Υπουργείου σύμφωνα με τα ελεγχθέντα δικαιολογητικά και έχουν τις νόμιμες προϋποθέσεις.

5. Οι υπάλληλοι κατά τη διάρκεια του προγράμματος θα βρίσκονται σε διατεταγμένη υπηρεσία. Για όσους μετακινηθούν σε απόσταση μεγαλύτερη των 30 χιλιομέτρων από την έδρα τους θα καταβληθούν τα οδοιπορικά έξοδα και ημερήσια εκτός έδρας αποζημίωση για όλες τις ημέρες που διαρκεί το πρόγραμμα, από τους οικείους φορείς.

Εγκρίνεται η χρήση ακτοπλοϊκού και αεροπορικού μέσου για όσους μετακινούνται από περιοχές που εξυπηρετούνται από αυτά.

Β' ΠΡΑΚΤΙΚΗ ΑΣΚΗΣΗ

Η πραγματοποίηση της πρακτικής άσκησης, η οποία θα είναι διάρκειας οκτώ (8) μηνών επί δύο (2) ώρες καθημερινά, ανατίθεται στους Διευθυντές ή Αναπληρωτές των Εργαστηρίων στα οποία εργάζονται οι εκπαιδευόμενοι.

Η πρακτική αυτή άσκηση θα βεβαιώνεται με χορηγούμενο, στο τέλος, σχετικό πιστοποιητικό.

4. Παρασκευαστές που έχουν παρακολουθήσει την θεωρητική κατάρτιση στην ύλη που αναφέρομε στην παρούσα απόφαση από 28.6.93 μέχρι 28.7.93 στην Υγειονομική Σχολή, υποχρεούνται στην παρακολούθηση της Πρακτικής μόνο άσκησης.

5. Η παρούσα απόφαση να δημοσιευθεί στην Εφημερίδα της Κυβερνήσεως.

Αθήνα, 6 Δεκεμβρίου 1994

Ο ΥΠΟΥΡΓΟΣ

ΔΗΜ. ΚΡΕΜΑΣΤΙΝΟΣ

Αριθ. ΥΠΠΟ/ΑΡΧ/Α1/Φ14/56984/2994 (3)

Καθορισμός ζωνών προστασίας Α και Β αρχαιολογικού χώρου Υαμπόλεως στο Καλαπόδι Λοκρίδας.

Ο ΥΠΟΥΡΓΟΣ ΠΟΛΙΤΙΣΜΟΥ

Έχοντας υπόψη:

1. Το Ν. 1558/85/ ΦΕΚ 137/τ.α/26.7.85 «Περί Κυβερνήσεως και Κυβερνητικών Οργάνων».
2. Τις διατάξεις του Ν. Κ.Ν. 5351/32 «Περί Αρχ/των».
3. Το Ν. 1892/90 ΦΕΚ 101/τ.Α'/31.7.90/ κεφ. ΙΔ άρθρο 91, «Περί ρυθμίσεων αρμοδιότητας του Υπουργείου Πολιτισμού.
4. Την ομόφωνη γνωμοδότηση του Κεντρικού Αρχ/κού Συμβουλίου, όπως διατυπώθηκε στην αρ. 30/18.10/94 συνεδρία του, αποφασίζουμε:

Για λόγους αμεσότερης προστασίας του αρχαιολογικού χώρου του Ιερού του Απόλλωνος και της Ελαφηβόλου Αρτέμιδος της Υαμπόλεως (Κήρυξη: ΦΕΚ: 801/τ.Β/30.9.91 υ.α. ΥΠΠΟ/ΑΡΧ/Α1/Φ 43/39453/2668/ 13.9.91) που σώζεται επί υψώματος παρά την επαρχιακή οδό Αταλάντης Καλαποδίου Λοκρίδας,

Α. Καθορίζουμε ζώνη Α' (αδόμητη) στην περιοχή του κηρυγμένου αρχαιολογικού χώρου που οριοθετείται με τα σημεία: α, β, γ, δ; ε, ζ, η, θ, ι, κ, λ-α και τα εξής φυσικά όρια:

Βόρεια: από αγροτικό δρόμο (ι, κ, λ)

Ανατολικά: από αγροτικό δρόμο (η, θ, ι) και την ευθεία (ζ, η) που ενώνει τους δύο αγροτικούς δρόμους.

Νότια: από το αγροτικό δρόμο (α, β, γ, δ, ε, ζ)

Δυτικά: από την νοητή ευθεία α-λ που ενώνει τους δύο αγροτικούς δρόμους.

Στη ζώνη Α' επιτρέπουμε μόνο καλλιέργειες, χωρίς βαθιά άροση, ύστερα από άδεια της αρμόδιας ΙΔ' Εφορείας Αρχ/των.

Β. Οριοθετούμε ζώνη Β δομήσιμη με όρους στην περιοχή που περικλείεται από τα σημεία (Α, Β, Γ, Δ, Ε, Ζ, Η, Θ, Ι, Κ, Λ, Μ, Ν, Ξ, Ο, Π, Ρ-Α) και τα εξής φυσικά όρια:

Βόρεια: από τις νοητές ευθείες που ενώνουν τους δύο αγροτικούς δρόμους (Μ,Ν,Ξ)

Ανατολικά: από τις νοητές ευθείες (ΛΜ και ΘΙ) και τον αγροτικό δρόμο (Ι,Κ,Λ)

Νότια: από την αρχή του ρέματος (Θ) τριγωνομετρικό σημείο Γ.ν.Σ (45 Γεωργαντάς) /Η/ και τη νοητή ευθεία (Η,Ζ)

Δυτικά: από αγροτικό δρόμο (ΖΕΔΓΒΑΡΠ) και τις ευθείες Π.Ο και Ο,Ξ.

Παραθέτουμε πίνακα συντεταγμένων σημείων ζώνης Α' και Β' ως ακολούθως:

ΣΥΝΤΕΤΑΓΜΕΝΕΣ ΣΗΜΕΙΩΝ ΖΩΝΗΣ Α'

α/α	Χ	Ψ	
α	–6.812.00	–13.035.00	
β	–6.415.00	–12.963.00	
γ	–6.230.00	–12.940.00	
δ	–6.134.00	–12.785.00	Κέντρο Φ.Χ
ε	–6.067.00	–12.726.00	1:1.000.000
ζ	–5.894.00	–12.690.00	Αταλάντη-Αιδηψός
η	–6.157.00	–12.327.00	Φ=38-45'
θ	–6.325.00	–12.250.00	λ=–0-45'
ι	–6.518.00	–12.117.00	
κ	–6.693.00	–12.188.00	
λ	–6.897.00	–12.295.00	

ΣΥΝΤΕΤΑΓΜΕΝΕΣ ΣΗΜΕΙΩΝ ΖΩΝΗΣ Β'

α/α	Χ	Ψ	
Α	–7.035.00	–13.180.00	
Β	–6.945.00	–13.278.00	
Γ	–6.868.00	–13.300.00	
Δ	–6.755.00	–13.367.00	
Ε	–6.700.00	–13.465.00	
Ζ	–6.598.00	–13.690.00	
Η	–6.135.00	–13.700.00	Κέντρο Φ.Χ
Θ	–5.390.00	–13.265.00	1:1.000.000
Ι	–5.235.00	–12.610.00	Αταλάντη-Αιδηψός
Κ	–5.325.00	–12.605.00	Φ=38-45'
Λ	–5.443.00	–12.465.00	λ=–0-45'
Μ	–5.957.00	–11.747.00	
Ν	–6.870.00	–11.663.00	
Ξ	–7.255.00	–11.825.00	
Ο	–7.320.00	–12.650.00	
Π	–6.980.00	–12.987.00	
Ρ	–7.050.00	–13.075.00	

Οι όροι και οι περιορισμοί δόμησης στη ζώνη Β θα διατυπωθούν σε χωριστή υπουργική απόφαση που θα αποσταλεί στο ΥΠΕΧΩΔΕ και θα εκδοθεί αμέσως μετά τη δημοσίευση του παρόντος.

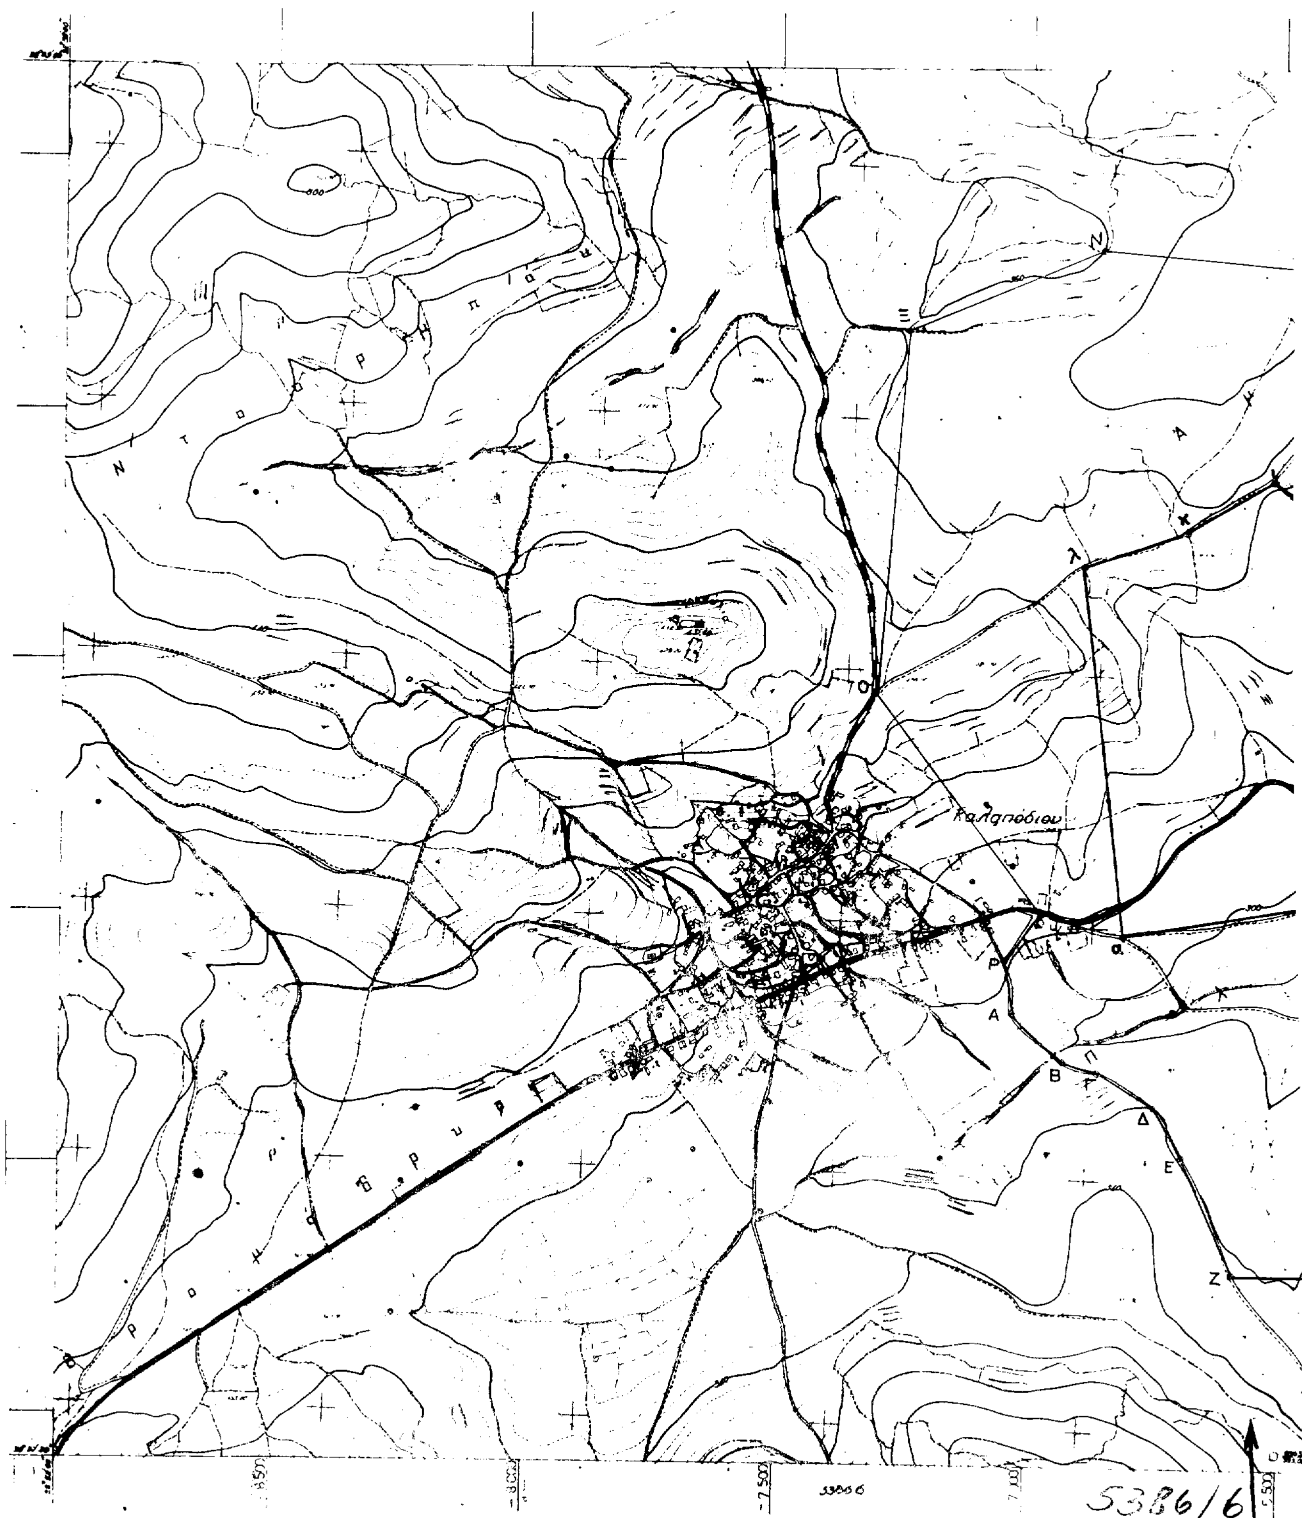
Από τις διατάξεις της παρούσας απόφασης δεν προκαλείται δαπάνη σε βάρος του κρατικού προϋπολογισμού.

Η απόφαση αυτή να δημοσιευθεί στην Εφημερίδα της Κυβερνήσεως.

Αθήνα, 28 Νοεμβρίου 1994

Ο ΥΠΟΥΡΓΟΣ

ΘΑΝΟΣ ΜΙΚΡΟΥΤΣΙΚΟΣ


Καλλιπόδιου
Α
Β
Γ
Δ
Ε
Ζ
Ν
Ξ
Ο
Π
Ρ
Λ
Κ
α
7.500
5386/6

ΕΛΑΤΕΙΑ

ΑΡΙΘΜΟΣ

ΚΛίμαξ 1:5.000

Το παρόν

Συν/ναι ... σημείων φυλ
εἰς ἀζιμουθιακὴν προβολὴν
ἐλλειψοειδοῦς BESSEL

5386

Κέντρον
ΑΤΑΛΑΝΤΗ-ΑΙΔΗΨΟΣ

φ = 3?° 45

λ = -0° 45

M

Λ

K

Θ

H

Β

ζ

η

δ

Αριθ. ΥΠΠΟ/ΑΡΧ/Β1/Φ33/47155/1033 (4)

Ανακοίνωση Ι.Μ. Θεοτόκου οικισμού Σιστρουνίου Λάκκας Κοινότητας Σουλίου ως αρχαίου μνημείου.

Ο ΥΠΟΥΡΓΟΣ ΠΟΛΙΤΙΣΜΟΥ

Έχοντας υπόψη:

1. Την Υ.Α. ΥΠΠΟ/ΓΝΟΣ/49095/30.10.1991 (ΦΕΚ 987/Β/28.11.91 και ΦΕΚ 17/Β/16.1.92) «Μεταβίβαση αρμοδιοτήτων Υπουργού».

2. Το άρθρο 52 του Κ.Ν. 5351/32 «Περί Αρχαιοτήτων».

3. Την ομόφωνη γνωμοδότηση του Τοπικού Συμβουλίου Μνημείων Ηπείρου όπως αυτή διατυπώθηκε με την αριθ. 15/94 Πράξη του, αποφασίζουμε:

Χαρακτηρίζουμε την Ι.Μ. Γενεθλίου της Θεοτόκου στον οικισμό Σιστρούνιο Λάκκας, Κοινότητας Σουλίου, Νομού Ιωαννίνων ως αρχαίο μνημείο, με ζώνη προστασίας 150μ. περιμετρικά του περιβόλου της μονής.

Από τη μονή σώζεται μόνο το καθολικό. Πρόκειται για τρίκλιτη βασιλική μετά τρούλλου. Η αρχική φάση του ναού ανάγεται στα υστεροβυζαντινά χρόνια.

Διάφορες επεμβάσεις των χρόνων της τουρκοκρατίας έχουν αλλοιώσει την όψη του κτιρίου (προσθήκη νάρθηκα, ανοιχτή κιονοστήριχτη στοά).

Εσωτερικά ο ναός είναι κατάγραφος από τοιχογραφίες του 18ου αιώνα.

Η απόφαση αυτή που δεν προκαλεί δαπάνη για το Ελληνικό Δημόσιο να δημοσιευθεί στην Εφημερίδα της Κυβερνήσεως.

Αθήνα, 17 Νοεμβρίου 1994

Με εντολή Υπουργού

Ο Προϊστάμενος της Δ/νσης

Ν. ΖΙΑΣ

Αριθ. ΥΠΠΟ/ΑΡΧ/Β1/Φ33/47156/1036 (5)

Χαρακτηρισμός Πύργου Ραγίου στο Νομό Θεσπρωτίας ως κτιρίου που χρειάζεται ειδική κρατική προστασία.

Ο ΥΠΟΥΡΓΟΣ ΠΟΛΙΤΙΣΜΟΥ

Έχοντας υπόψη:

1. Την Υ.Α. ΥΠΠΟ/ΓΝΟΣ/49095/30.10.1991 (ΦΕΚ 987/Β/28.11.91 και ΦΕΚ 17/Β/16.1.92) «Μεταβίβαση αρμοδιοτήτων Υπουργού».

2. Το άρθρο 52 του Κ.Ν. 5351/32 «Περί Αρχαιοτήτων».

3. Το Ν. 1469/50 «περί προστασίας ειδικής κατηγορίας οικοδομημάτων και έργων τέχνης μεταγενεστέρων του 1830».

4. Την ομόφωνη γνωμοδότηση του Τοπικού Συμβουλίου Μνημείων Ηπείρου όπως αυτή διατυπώθηκε με την αριθ. 53 Πράξη του, αποφασίζουμε:

Χαρακτηρίζουμε τον Πύργο Ραγίου, Κοινότητας Ραγίου, Νομού Θεσπρωτίας, ως μνημείο που χρειάζεται ειδική κρατική προστασία. Ο Πύργος εδράζεται σε τμήμα των τειχών της Κερκυραϊκής Περαίας. Αποτελείται από ισόγειο και δύο ορόφους. Η είσοδος του Πύργου βρίσκεται στα ανατολικά σε αρκετό ύψος από το έδαφος για λόγους ασφαλείας.

Το γείσωμα του Πύργου κοσμείται με φουρούσια, ενώ πάνω από την είσοδο διατηρείται ακόμη η λίθινη καταχύστρα.

Το κτίριο αποτελεί χαρακτηριστικό δείγμα αμυντικού Πύργου κατοικίας (Κούλια) και χρονολογείται στον 18ο αιώνα ή στις αρχές του 19ου αιώνα.

Η απόφαση που δεν προκαλεί δαπάνη για το Ελληνικό Δημόσιο να δημοσιευθεί στην Εφημερίδα της Κυβερνήσεως.

Αθήνα, 26 Νοεμβρίου 1994

Με εντολή Υπουργού

Ο Προϊστάμενος της Δ/νσης

Ν. ΖΙΑΣ

Αριθ. ΥΠΠΟ/ΑΡΧ/Β1/Φ30/48812/1096 (6)

Χαρακτηρισμός Ι.Ν. Αγίου Νικολάου, Κοινότητας Μηλέας Νομού Μεσσηνίας, ως ιστορικού διατηρητέου μνημείου.

Ο ΥΠΟΥΡΓΟΣ ΠΟΛΙΤΙΣΜΟΥ

Έχοντας υπόψη:

1. Την Υ.Α. ΥΠΠΟ/ΓΝΟΣ/49095/30.10.1991 (ΦΕΚ 987/Β/28.11.91 και ΦΕΚ 17/Β/16.1.92) «Μεταβίβαση αρμοδιοτήτων Υπουργού».

2. Το άρθρο 52 του Κ.Ν. 5351/32 «Περί Αρχαιοτήτων».

3 Την ομόφωνη γνωμοδότηση του Τοπικού Συμβουλίου Μνημείων Ν.Δ. Ελλάδος όπως αυτή διατυπώθηκε με την αριθ. 4/20.9.94 Πράξη του, αποφασίζουμε:

Χαρακτηρίζουμε τον Ι.Ν. Αγίου Νικολάου στην Κοινότητα Μηλέας στον οικισμό Κάτω Χάρας, Επαρχίας Καλαμάτας, νομού Μεσσηνίας, ως ιστορικό διατηρητέο μνημείο, με ζώνη προστασίας 20μ. γύρω του.

Πρόκειται για μονόχωρο, λιθόκτιστο, καμαροσκέπαστο ναό, κατάγραφο εσωτερικά από τοιχογραφίες λαϊκής τέχνης του 18ου αι. καθώς επίσης και επιγραφές.

Επάνω από την Αγία Τράπεζα υπάρχει επιγραφή εγχάρακτη που χρονολογείται στο β μισό του 11ου αι. έργο του μαρμαρά Νικήτα.

Από τις διατάξεις της απόφασης αυτής δεν προκύπτει δαπάνη σε βάρος του δημοσίου.

Η παρούσα να δημοσιευθεί στην Εφημερίδα της Κυβερνήσεως.

Αθήνα, 20 Οκτωβρίου 1994

Με εντολή Υπουργού

Ο Προϊστάμενος της Δ/νσης

Ν. ΖΙΑΣ

Αριθ. ΥΠΠΟ/ΑΡΧ/Β1/Φ30/48815/1093 (7)

Χαρακτηρισμός Ι.Ν. Αγίου Γεωργίου, Κοινότητας Μηλέας Οικισμού Κάτω Χώρας, Επαρχίας Καλαμάτας Νομού Μεσσηνίας, ως ιστορικού διατηρητέου μνημείου.

Ο ΥΠΟΥΡΓΟΣ ΠΟΛΙΤΙΣΜΟΥ

Έχοντας υπόψη:

1. Την Υ.Α. ΥΠΠΟ/ΓΝΟΣ/49095/30.10.1991 (ΦΕΚ 987/Β/28.11.91 και ΦΕΚ 17/Β/16.1.92) «Μεταβίβαση αρμοδιοτήτων Υπουργού».

2. Το άρθρο 52 του Κ.Ν. 5351/32 «Περί Αρχαιοτήτων».

3 Την ομόφωνη γνωμοδότηση του Τοπικού Συμβουλίου Μνημείων Ν.Δ. Ελλάδος όπως αυτή διατυπώθηκε με την

αριθ. 4/20.9.94 Πράξη του, αποφασίζουμε:

Χαρακτηρίζουμε τον Ι.Ν. Αγίου Γεωργίου στον Οικισμό Κάτω Χώρας, Κοινότητας Μηλέας, Επαρχίας Καλαμάτας, νομού Μεσσηνίας, ως ιστορικό διατηρητέο μνημείο, με ζώνη προστασίας 10μ. γύρω του.

Ο ναός ο οποίος είναι μονόχωρος και λιθόκτιστος σώζει τοιχογραφίες του δεύτερου μισού του 18ου αιώνα.

Καθώς από τις διατάξεις της απόφασης αυτής δεν προκύπτει δαπάνη σε βάρος του δημοσίου, αποφασίζουμε την δημοσίευσή της στην Εφημερίδα της Κυβερνήσεως.

Αθήνα, 20 Οκτωβρίου 1994

Με εντολή Υπουργού
Ο Προϊστάμενος της Δ/νσης
Ν. ΖΙΑΣ

Αριθ. ΥΠΠΟ/ΑΡΧ/Β1/Φ30/48816/1092 (8)

Χαρακτηρισμός Ι.Ν. Ευαγγελισμού Θεοτόκου Κοινότητας Προαστίου, Επαρχίας Καλαμάτας Νομού Μεσσηνίας, ως ιστορικού διατηρητέου μνημείου.

Ο ΥΠΟΥΡΓΟΣ ΠΟΛΙΤΙΣΜΟΥ

Έχοντας υπόψη:

1. Την Υ.Α. ΥΠΠΟ/ΓΝΟΣ/49095/30.10.1991 (ΦΕΚ 987/Β/28.11.91 και ΦΕΚ 17/Β/16.1.92) «Μεταβίβαση αρμοδιοτήτων Υπουργού».

2. Το άρθρο 52 του Κ.Ν. 5351/32 «Περί Αρχαιοτήτων».

3 Την ομόφωνη γνωμοδότηση του Τοπικού Συμβουλίου Μνημείων Ν.Δ. Ελλάδος όπως αυτή διατυπώθηκε με την αριθ. 4/20.9.94 Πράξη του, αποφασίζουμε:

Χαρακτηρίζουμε τον Ι.Ν. Ευαγγελισμού της Θεοτόκου στον οικισμό Προαστίου, Κοινότητας Προαστίου, Επαρχίας Καλαμάτας, νομού Μεσσηνίας, ως ιστορικό διατηρητέο μνημείο, με ζώνη προστασίας 10μ. γύρω του.

Πρόκειται για ημιτελή ναό που έχει λάβει τη μορφή μονόχωρου, καμαροσκέπαστου κτίσματος. Τα κεραμίδια της στέγης είναι βυζαντινού τύπου.

Ειναι κτισμένος κατά το ισόδομο σύστημα και την βάση της στέγης με ημιεξαγωνική αψίδα Ιερού περιτρέχει γείσο πώρινο κοίλης διατομής. Οι τοιχογραφίες που σώζει είναι λαϊκής τέχνης του τέλους του 18ου αρχές 19ου αιώνα.

Οι διατάξεις της απόφασης αυτής δεν προκαλούν δαπάνη εις βάρος του δημοσίου.

Η παρούσα να δημοσιευθεί στην Εφημερίδα της Κυβερνήσεως.

Αθήνα, 20 Οκτωβρίου 1994

Με εντολή Υπουργού
Ο Προϊστάμενος της Δ/νσης
Ν. ΖΙΑΣ

Αριθ. ΥΠΠΟ/ΑΡΧ/Β1/Φ30/48817/1091 (9)

Χαρακτηρισμός Ι.Μ. Καβελλάρη, Κοινότητας Λαγκάδας, Επαρχίας Καλαμάτας Νομού Μεσσηνίας, ως ιστορικού διατηρητέου μνημείου.

Ο ΥΠΟΥΡΓΟΣ ΠΟΛΙΤΙΣΜΟΥ

Έχοντας υπόψη:

1. Την Υ.Α. ΥΠΠΟ/ΓΝΟΣ/49095/30.10.1991 (ΦΕΚ 987/Β/28.11.91 και ΦΕΚ 17/Β/16.1.92) «Μεταβίβαση αρμοδιοτήτων Υπουργού».

2. Το άρθρο 52 του Κ.Ν. 5351/32 «Περί Αρχαιοτήτων».

3 Την ομόφωνη γνωμοδότηση του Τοπικού Συμβουλίου Μνημείων Ν.Δ. Ελλάδος όπως αυτή διατυπώθηκε με την αριθ. 4/20.9.94 Πράξη του, αποφασίζουμε:

Χαρακτηρίζουμε τον Ι.Ν. Καβελλάρη στην Κοινότητα Λαγκάδας της Επαρχίας Καλαμάτας, νομού Μεσσηνίας, ως ιστορικό διατηρητέο μνημείο, με ζώνη προστασίας 30μ. γύρω του.

Ο ναός είναι μονόχωρος, καμαροσκέπαστος, κτισμένος με αργολιθοδομή και κατάγραφος με τοιχογραφίες λαϊκής τέχνης του δεύτερου μισού του 17ου αιώνα.

Το τέμπλο ειναι κτιστό. Από τις διατάξεις της απόφασης αυτής δεν προκαλείται δαπάνη σε βάρος του δημοσίου.

Η παρούσα να δημοσιευθεί στην Εφημερίδα της Κυβερνήσεως.

Αθήνα, 20 Οκτωβρίου 1994

Με εντολή Υπουργού
Ο Προϊστάμενος της Δ/νσης
Ν. ΖΙΑΣ

Αριθ. ΥΠΠΟ/ΑΡΧ/Β1/Φ30/48818/1090 (10)

Χαρακτηρισμός Ι.Ν. Αγίου Γεωργίου, οικισμού Άνω Ρίγκλια Επαρχίας Καλαμάτας Νομού Μεσσηνίας, ως ιστορικού διατηρητέου μνημείου.

Ο ΥΠΟΥΡΓΟΣ ΠΟΛΙΤΙΣΜΟΥ

Έχοντας υπόψη:

1. Την Υ.Α. ΥΠΠΟ/ΓΝΟΣ/49095/30.10.1991 (ΦΕΚ 987/Β/28.11.91 και ΦΕΚ 17/Β/16.1.92) «Μεταβίβαση αρμοδιοτήτων Υπουργού».

2. Το άρθρο 52 του Κ.Ν. 5351/32 «Περί Αρχαιοτήτων».

3 Την ομόφωνη γνωμοδότηση του Τοπικού Συμβουλίου Μνημείων Ν.Δ. Ελλάδος όπως αυτή διατυπώθηκε με την αριθ. 4/20.9.94 Πράξη του, αποφασίζουμε:

Χαρακτηρίζουμε τον Ι.Ν. Αγίου Γεωργίου, στον οικισμό Άνω Ρίγκλια, Κοινότητας Ριγκλίων Επαρχίας Καλαμάτας, νομού Μεσσηνίας, ως ιστορικό διατηρητέο μνημείο, με ζώνη προστασίας 10μ. περιμετρικά του περιβόλου του ναού.

Ο ναός είναι μονόχωρος, λιθόκτιστος, κεραμοσκέπαστος, με κτιστό τέμπλο. Σ'όλο το μήκος της βόρειας πλευράς προστέθηκε αργότερα ένας απλός λιθόκτιστος χώρος για βοηθητική χρήση. Πάνω από τη θύρα επικοινωνίας των δύο χώρων σώζεται τμήμα μικρογράμματης κτητορικής επιγραφής. Ο ναός είναι κατάγραφος με τοιχογραφίες Λαϊκής Τέχνης του δεύτερου μισού του 18ου αιώνα. Στον άνω μέρος του τοίχου του περιβόλου του ναού έχουν σκαλισθεί παιδικά παιχνίδια.

Από τις διατάξεις της απόφασης αυτής δεν προκύπτει δαπάνη σε βάρος του δημοσίου.

Η παρούσα να δημοσιευθεί στην Εφημερίδα της Κυβερνήσεως.

Αθήνα, 20 Οκτωβρίου 1994

Με εντολή Υπουργού
Ο Προϊστάμενος της Δ/νσης
Ν. ΖΙΑΣ

Αριθ. ΥΠΠΟ/ΑΡΧ/Β1/Φ30/48819/1089 (11)

Χαρακτηρισμός Ι.Μ. Αγίων Πέτρου και Παύλου, Κοινότητος Αγ. Νίκωνος, Επαρχίας Καλαμάτας Νομού Μεσσηνίας, ως ιστορικού διατηρητέου μνημείου.

Ο ΥΠΟΥΡΓΟΣ ΠΟΛΙΤΙΣΜΟΥ

Έχοντας υπόψη:

1. Την Υ.Α. ΥΠΠΟ/ΓΝΟΣ/49095/30.10.1991 (ΦΕΚ

987/Β/28.11.91 και ΦΕΚ 17/Β/16.1.92) «Μεταβίβαση αρμοδιοτήτων Υπουργού».

2. Το άρθρο 52 του Κ.Ν. 5351/32 «Περί Αρχαιοτήτων».

3 Την ομόφωνη γνωμοδότηση του Τοπικού Συμβουλίου Μνημείων Ν.Δ. Ελλάδος όπως αυτή διατυπώθηκε με την αριθ. 4/20.9.94 Πράξη του, αποφασίζουμε:

Χαρακτηρίζουμε την Ι.Μ. Αγίων Πέτρου και Παύλου στη θέση Αγ. Νίκωνος της Κοινότητας Αγ. Νίκωνος της Επαρχίας Καλαμάτας, νομού Μεσσηνίας, ως ιστορικό διατηρητέο μνημείο, με ζώνη προστασίας 200μ. γύρω του.

Το καθολικό της μονής είναι μικρός μονόχωρος, λιθόκτιστος καμαροσκεπής ναός, με κτιστό τέμπλο. Γλυπτά προερχόμενα από τέμπλο βυζαντινής εποχής έχουν εντοιχισθεί στην κτιστή Τράπεζα και στο θύρωμα της Δ. όψης.

Το όλο συγκρότημα ανάγεται στους μεταβυζαντινούς χρόνους.

Από τις διατάξεις της απόφασης αυτής δεν προκύπτει δαπάνη σε βάρος του δημοσίου.

Η παρούσα να δημοσιευθεί στην Εφημερίδα της Κυβερνήσεως.

Αθήνα, 20 Οκτωβρίου 1994

Με εντολή Υπουργού
Ο Προϊστάμενος της Δ/νσης
Ν. ΖΙΑΣ

Αριθ. ΥΠΠΟ/ΑΡΧ/Β1/Φ30/48820/1088 (12)

Χαρακτηρισμός του Ι.Ν. Κοιμήσεως της Θεοτόκου, Κοινότητος Αγ. Νίκωνος, Επαρχίας Καλαμάτας Νομού Μεσσηνίας, ως οικοδομήματος που έχει ανάγκη ειδικής κρατικής προστασίας.

Ο ΥΠΟΥΡΓΟΣ ΠΟΛΙΤΙΣΜΟΥ

Έχοντας υπόψη:

1. Την Υ.Α. ΥΠΠΟ/ΓΝΟΣ/49095/30.10.1991 (ΦΕΚ 987/Β/28.11.91 και ΦΕΚ 17/Β/16.1.92) «Μεταβίβαση αρμοδιοτήτων Υπουργού».

2. Το άρθρο 52 του Κ.Ν. 5351/32 «Περί Αρχαιοτήτων».

3 Το Ν. 1469/50.

4. Την ομόφωνη γνωμοδότηση του Τοπικού Συμβουλίου Μνημείων Ν.Δ. Ελλάδος όπως αυτή διατυπώθηκε με την αριθ. 4/20.9.94 Πράξη του, αποφασίζουμε:

Χαρακτηρίζουμε τον Ι.Ν. Κοιμήσεως της Θεοτόκου Κοινότητας Αγ. Νίκωνος της Επαρχίας Καλαμάτας, νομού Μεσσηνίας, ως οικοδόμημα που χρειάζεται ειδική κρατική προστασία με ζώνη προστασίας 10μ. γύρω του.

Πρόκειται για τον κοιμητηριακό ναό της κοινότητας ο οποίος είναι μονόχωρος, λιθόκτιστος με ημικυλινδρική κόγχη και τέμπλο κτιστό. Τοιχογραφίες κοσμούν το τέμπλο και στους μακρούς τοίχους υπάρχουν δύο παραστάσεις. Στη μια από αυτές σε επιγραφή σώζεται η χρονολογία 1878.

Από τις διατάξεις της απόφασης αυτής δεν προκύπτει δαπάνη σε βάρος του δημοσίου.

Η παρούσα να δημοσιευθεί στην Εφημερίδα τής Κυβερνήσεως.

Αθήνα, 20 Οκτωβρίου 1994

Με εντολή Υπουργού
Ο Προϊστάμενος της Δ/νσης
Ν. ΖΙΑΣ

Αριθ. ΥΠΠΟ/ΑΡΧ/Β1/Φ30/48840/1097 (13)

Χαρακτηρισμός του Ι.Ν. Εισοδίων της Θεοτόκου, στον οικ. Νεοχώριο, Κοινότητας Νεοχωρίου Νομού Μεσσηνίας, ως ιστορικού διατηρητέου μνημείου.

Ο ΥΠΟΥΡΓΟΣ ΠΟΛΙΤΙΣΜΟΥ

Έχοντας υπόψη:

1. Την Υ.Α. ΥΠΠΟ/ΓΝΟΣ/49095/30.10.1991 (ΦΕΚ 987/Β/28.11.91 και ΦΕΚ 17/Β/16.1.92) «Μεταβίβαση αρμοδιοτήτων Υπουργού».

2. Το άρθρο 52 του Κ.Ν. 5351/32 «Περί Αρχαιοτήτων».

3. Την ομόφωνη γνωμοδότηση του Τοπικού Συμβουλίου Μνημείων Ν.Δ. Ελλάδος όπως αυτή διατυπώθηκε με την αριθ. 4/20.9.94 Πράξη του, αποφασίζουμε:

Χαρακτηρίζουμε τον Ι.Ν. Εισοδίων της Θεοτόκου στον Οικισμό Νεοχώριο Κοινότητας Νεοχωρίου, νομού Μεσσηνίας, ως ιστορικό διατηρητέο μνημείο με ζώνη προστασίας 20μ. γύρω του.

Ο ναός είναι μονόχωρος, καμαροσκέπαστος, με ημιεξαγωνική αψίδα και έχει κτιστό τέμπλο με τοιχογραφίες που μπορούν να ενταχθούν στον 18ο αιώνα..

Από τις διατάξεις της απόφασης αυτής δεν προκύπτει δαπάνη σε βάρος του δημοσίου.

Η παρούσα να δημοσιευθεί στην Εφημερίδα της Κυβερνήσεως.

Αθήνα, 20 Οκτωβρίου 1994
Με εντολή Υπουργού
Ο Προϊστάμενος της Δ/νσης
Ν. ΖΙΑΣ

Αριθ. ΥΠΠΟ/ΑΡΧ/Β1/Φ34/54218/1193 (14)

Χαρακτηρισμός του Ι.Ν. Αγίου Νικολάου στην Κοινότητα Βαθυλάκκου Θεσ/νίκης ως μνημείον που χρήζει ειδικής κρατικής προστασίας.

Ο ΥΠΟΥΡΓΟΣ ΠΟΛΙΤΙΣΜΟΥ

Έχοντας υπόψη:

1. Την Υ.Α. ΥΠΠΟ/ΓΝΟΣ/49095/30.10.1994 (ΦΕΚ 987/Β/28.11.91 και ΦΕΚ 17/Β/16.1.92) «Μεταβίβαση αρμοδιοτήτων Υπουργού».

2. Το άρθρο 52 του Κ.Ν. 5351/32 «Περί Αρχαιοτήτων».

3. Το Ν. 1469/50.

4. Την ομόφωνη γνωμοδότηση του Τοπικού Συμβουλίου Μνημείων Κεντρικής και Δυτικής Μακεδονίας όπως αυτή διατυπώθηκε με την αριθ. 216/11.10.94 Πράξη του, αποφασίζουμε:

Χαρακτηρίζουμε τον Ι.Ν. Αγίου Νικολάου στην Κοινότητα Βαθυλάκκου Θεσσαλονίκης ως μνημείο που χρήζει ειδικής κρατικής προστασίας.

Πρόκειται για ευρύχωρη τρίκλιτη βασιλική που κτίστηκε το 1860, ενδεχομένως στη θέση παλαιότερου ναού όπως μαρτυρούν τα διάσπαρτα αρχιτεκτονικά μέλη γύρω από το ναό και είναι αξιόλογο δείγμα μεταβυζαντινής αρχιτεκτονικής στην περιοχή.

Στο εσωτερικό του ναού σώζονται τοιχογραφίες στο χώρο του Ιερού της πρόθεσης, του διακονικού και στο βόρειο τοίχο.

Η απόφαση αυτή που δεν προκαλεί δαπάνη για το Δημόσιο, να δημοσιευθεί στην Εφημερίδα της Κυβερνήσεως.

Αθήνα, 28 Νοεμβρίου 1994
Με εντολή Υπουργού
Ο Προϊστάμενος της Δ/νσης
Ν. ΖΙΑΣ

ΑΠΟ ΤΟ ΕΘΝΙΚΟ ΤΥΠΟΓΡΑΦΕΙΟ